


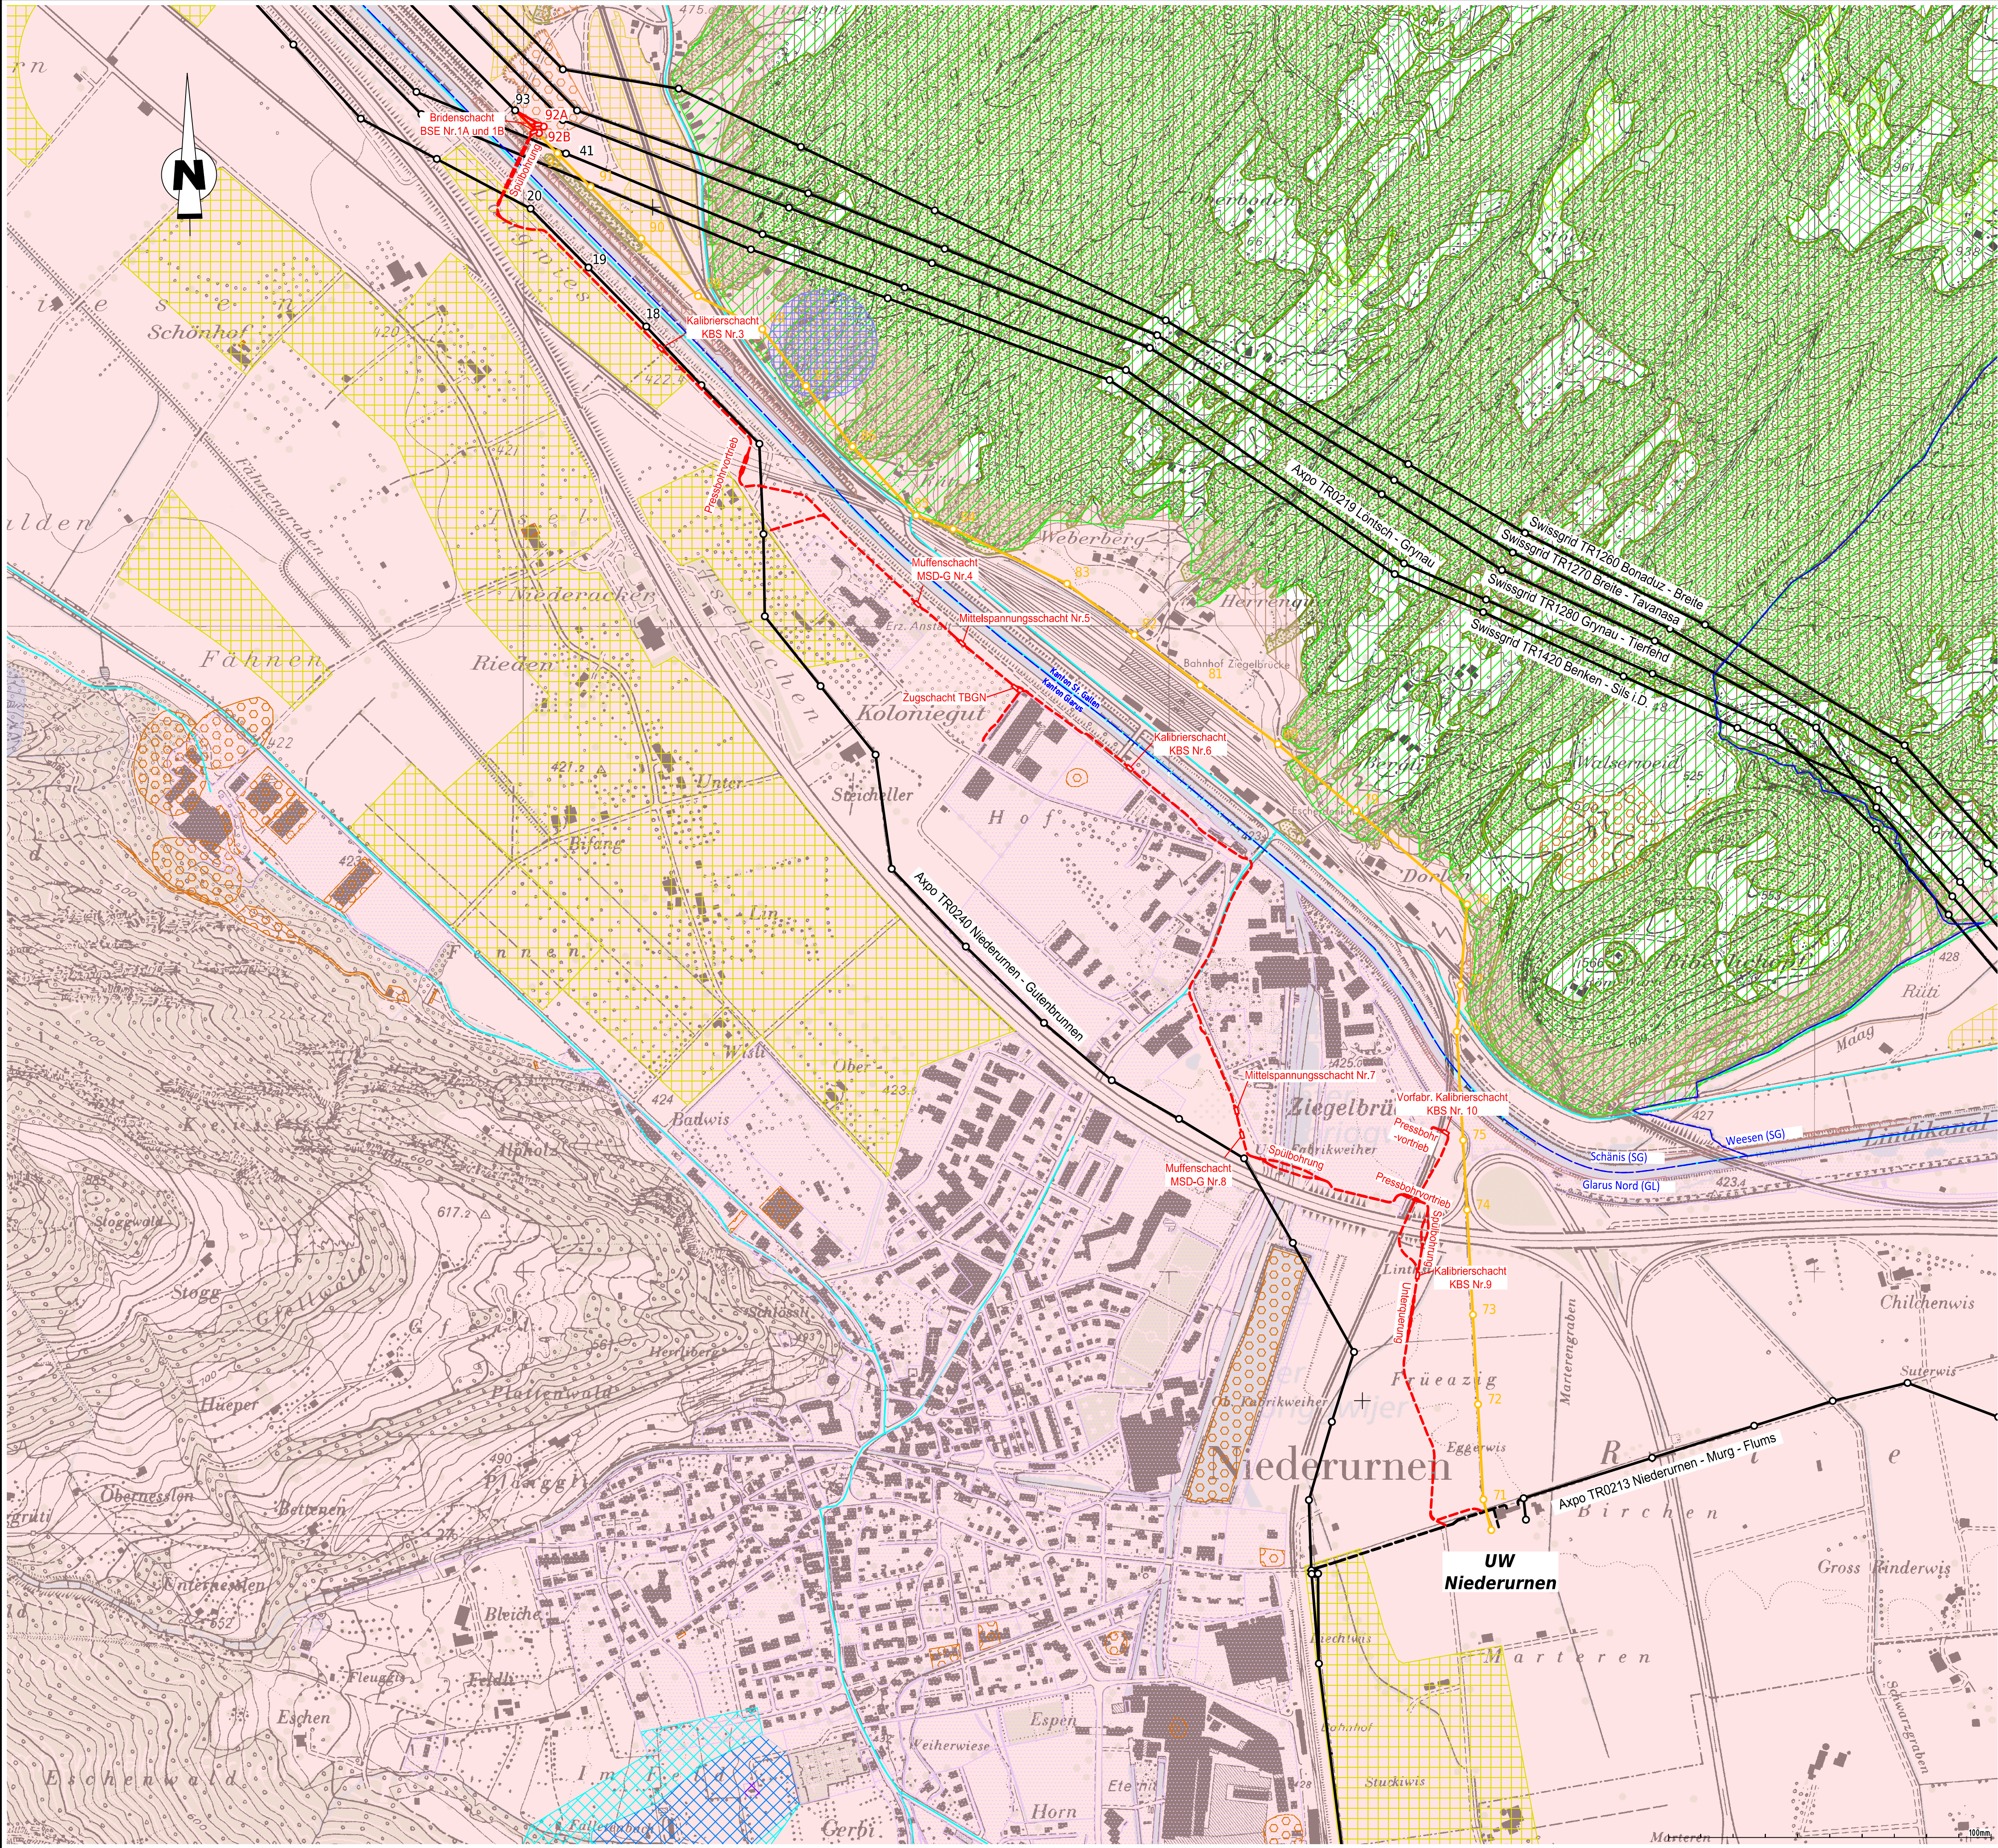

Legende:

Freileitung Bestand

Freileitung Projekt

Kabelleitung Projekt

Kabelleitung Bestand

Freileitung Abbruch

Mast Bestand

Mast Projekt

Mast Abbruch

Grundwasserschutzzone S I und II

Grundwasserschutzzone S III

Grundwasserschutzbereich Au

Landschaft-, Natur- und Heimatschutz

BLN

Trockenwiesen und Weiden

kantonales Naturschutzgebiet

Fruchtfolgeflächen

Schutzwald

Schutzverordnung

Geotop

Historische Verkehrswege IWS

Zusätzliche Zonen

Bauzonen

belastete Standorte

Quellennachweis/Herkunft der Daten
- Bundesamt für Landestopographie: Kartendaten
- Karten und Gemeindefestsetzungen: Daten der Kantone SG und GL
- Axpo: Anlagendaten

Aenderung	Rev.Stand	01	Aend.Nr.	Erstellt	23.09.2025	Geprüft	23.09.2025	Freigegeben	23.09.2025
Beschreibung	Ergänzungen	Teilstrecken		bahn		vost		vost	dsfc
Zust.Stelle:	EEL-B	Status:	/	Entstand aus:	EEL-12684	Alle Urheberrechte verbleiben unserer Firma. Die Vervielfältigung und Weitergabe ist nur mit unserer Zustimmung gestattet.			
Trasseplan Eingabe				Ersatz für:					
Gemeinde: Glarus Nord, Schänis				2021					
110-kV-Leitung Grynau A - Niederurnen				Erstausgabe					
110-kV-Leitung Grynau B - Niederurnen				Erstellt					
Teilstrecke: UW Niederurnen - Mast Nr. 93				Geprüft					
				Freigegeben					
Massstab				1:5000					
Freidplan Fa:				Nr.:					
L218, L225, TR0215				Blatt Nr.: 1					
				Anz. Blätter: 1					
Axpo Grid AG Parkstrasse 23 CH-5401 Baden				AXPO 016080 E					

Plotdatum: A1